OBEC DOLNÝ HRIČOV

013 41 Dolný Hričov

Č.s.: SÚ-102/2017/Mt dňa: 24.07.2017

OZNÁMENIE
O ZAČATÍ KONANIA O DODATOČNOM POVOLENÍ STAVBY VEREJNOU VYHLÁŠKOU
A UPUSTENIE OD ÚSTNEHO POJEDNÁVANIA

Obec Dolný Hričov - Stavebný úrad, (ďalej len "stavebný úrad") ako stavebný úrad príslušný podľa § 117 zákona č. 50/1976 Zb. o územnom plánovaní a stavebnom poriadku (stavebný zákon) v znení neskorších predpisov (ďalej len "stavebný zákon") a zákona č.416/2001 Z.z. o prechode niektorých pôsobností z orgánov štátnej správy na obce a vyššie územné celky, v súlade s ustanovením § 18 ods. 3 zákona č. 71/1967 Zb. o správnom konaní (správny poriadok) v znení neskorších predpisov upovedomuje o začatí konania podľa § 88a o dodatočnom povolení stavby

„ Prevádzková budova so skladom a výrobným úsekom, skladová hala, prípojky inžinierskych sietí, žumpa, trafostanica "

(ďalej len "stavba")na pozemku register "C" parc. č. 1110/3 KN, 1110/14 KN, 1284/7 KN, 1110/6 KN, 1110/5 KN, 1110/15 KN, 1284/10 KN závesné káblové vedenie vedené cez pozemky parc.č.1092/37 KN, 1092/1 KN, 1092/38 KN, 1284/6 KN, 1110/6 KN, 1284/3 KN v katastrálnom území Dolný Hričov.

Stavebné objekty:
-Prevádzková budova a sklady, skladová hala (sklad)
-VN prípojka a trafostanica
-Vodotesná žumpa

Uvedeným dňom bolo začaté konanie o dodatočnom povolení stavby,

stavebníka :

Hanuliak s.r.o., Pod Sadom 1149/32, 010 04 Žilina

v zast. SOLAR-INTEGRA s.r.o. v zast. Ing.Jana Solárová, Hlboká cesta 22, 010 01 Žilina

Keďže pomery staveniska sú mu dobre známe a žiadosť poskytuje dostatočný podklad pre riadne a spoľahlivé posúdenie navrhovanej stavby, upúšťa v zmysle § 61 ods. 2 stavebného zákona od ústneho pojednávania a miestneho zisťovania.

V zmysle § 61 ods.3 stavebného zákona stavebný úrad upozorňuje, že účastníci konania môžu svoje námietky uplatniť najneskôr **do 7 pracovných dní** odo dňa doručenia tohto oznámenia, inak sa na neskoršie podané námietky neprihliadne.

V zmysle § 61 ods.6 stavebného zákona dotknuté orgány sú povinné oznámiť svoje stanovisko v rovnakej lehote, v ktorej môžu uplatniť svoje námietky účastníci konania. Ak niektorý z orgánov štátnej správy potrebuje na riadne posúdenie dlhší čas, predĺži stavebný úrad na jeho žiadosť lehotu pred jej uplynutím. Ak dotknutý orgán, v určenej alebo predĺženej lehote neoznámi svoje stanovisko k povoľovanej stavbe, má sa za to, že so stavbou z hľadiska ním sledovaných záujmov súhlasí.

Do podkladov rozhodnutia je možné nahliadnuť na Spoločnom stavebnom úrade pre obce so sídlom Okresný úrad Bytča, Zámok 104, 014 01 Bytča (stránkové dni pondelok, streda a piatok,). Ak sa nechá niektorý z účastníkov konania zastupovať, predloží jeho zástupca písomnú plnú moc.

Spoločný stavebný úrad pre obce
so sídlom
Okresný úrad Bytča
stavebný úrad
Zámok 104, 014 01 Bytča

Ing. Peter Zelník
starosta obce

Doručí sa:

1.SOLAR-INTEGRA s.r.o. v zast. Ing.Jana Solárová, Hlboká cesta 22, 010 01 Žilina
2.Obec Dolný Hričov, Osloboditeľov 131, 013 41 Dolný Hričov
3.Slovenský pozemkový fond, Búdková 36, 817 15 Bratislava
-Vlastníkom pozemkov pozemkov registra „C" parc.č. 1284/3 KN, 1274/3 KN, 1115 KN, 1274/1 KN, 1110/2 KN, 1274/2 KN, 1110/1 KN, 1110/9 KN, 1110/14 KN, 1274/4 KN, 1284/6 KN, 1092/38 KN, 1092/1 KN, 1092/37 KN sa doručuje verejnou vyhláškou v zmysle § 36 ods. 4 stavebného zákona.

Na vedomie:

4.Ján Hanuliak, Pod sadom 1149/32, 010 04 Žilina
5.Mgr. Viera Hanuliaková, Pod sadom 1149/32, 010 04 Žilina
6.OÚ Žilina-odbor cestnej dopravy a pozemných komunikácií, Predmestská 1613, 010 01 Žilina
7.Správa ciest Žilinského samosprávneho kraja, M. Rázusa 104, 010 01 Žilina
8.OR PZ v Žilina, Okresný dopravný inšpektorát, Veľká Okružná 31, 010 75 Žilina
9. OÚ Žilina, Odbor starostlivosti o ŽP - štátna správa ochrany prírody a krajiny, Námestie M.R. Štefánika 1, 010 01 Žilina
10. OÚ Žilina, Odbor starostlivosti o ŽP – štátna správa ochrany ovzdušia, Námestie M. R. Štefánika súp. č. 1, 010 01 Žilina
11. OÚ Žilina, Odbor starostlivosti o ŽP – štátna správa v odpadov. hospodárstve, Námestie M. R. Štefánika súp. č. 1, 010 01 Žilina
12. OÚ Žilina, Odbor starostlivosti o ŽP, štátna vodná správa, Námestie M. R. Štefánika súp. č. 1, 010 01 Žilina
13.OÚ Žilina, Odbor starostlivosti o ŽP, EIA, Námestie M. R. Štefánika súp. č. 1, 010 01 Žilina
14. RÚVZ Žilina, V. Spanyola 27, 011 71 Žilina
15. OR HaZZ Žilina, Nám. požiarnikov 1, 010 01 Žilina
16. SEVAK a.s., Bôrická cesta súp. č. 1960, 010 57 Žilina
17. Stredoslovenská energetika-Distribúcia a.s., Pri Rajčianke súp. č. 2927/8, 010 47 Žilina
18. SPP-D a.s., Mlynské nivy 44/b, 825 11 Bratislava 26
19. Slovak Telekom a.s., Bajkalská 28, 817 62 Bratislava
20.Technická inšpekcia, a.s., Trnavská cesta 56, 821 01 Bratislava
21. spis

Tento dokument sa doručuje verejnou vyhláškou vlastníkom pozemkov registra „C" parc.č. 1284/3 KN, 1274/3 KN, 1115 KN, 1274/1 KN, 1110/2 KN, 1274/2 KN, 1110/1 KN, 1110/9 KN, 1110/14 KN, 1274/4 KN, 1284/6 KN, 1092/38 KN, 1092/1 KN, 1092/37 KN v zmysle § 26 ods.1 a 2 zákona č.71/1967 Zb. o správnom konaní (správny poriadok).

v znení neskorších predpisov a vyvesí sa na dobu 15 dní na úradnej tabuli a internetovej stránke správneho orgánu obce. Posledný deň tejto lehoty je dňom doručenia.

Vyvesené dňa: .....02. 08. 2017 Zvesené dňa: .....

Pečiatka a podpis orgánu, ktorý potvrdzuje vyvesenie a zvesenie oznámenia na úradnej tabuli a internetovej stránke.

OBEC DOLNÝ HRICOV -2-

NAVRH.OBJEKTY/OBJEKT.SÚSTAVA

- SO 01–A PREVÁDZKOVÁ BUDOVA A SKLADY
- SO 02–B SKLAD
- SO 03–C VN PRÍPOJKA + TRAFOSTANICA
- SO 04–D VRTANÁ STUDŇA A PRÍPOJKA VODY
- SO 05–E VODOTESNÁ ŽUMPA A PRÍPOJKA KANALIZÁCIE
- SO 06–F POŽIARNA NÁDRŽ OBJEM 24m3
- SO 07–G PRÍSTUPOVÉ KOMUNIKÁCIE A SPEVNENÉ PLOCHY
- SO 08–H OPLOTENIE POZEMKU+VSTUPNÁ BRÁNA

+0,000=329,800

AUTOR:	ING. ARCH. DUŠAN MAŇÁK	DÁTUM:	11/2016
ZODPOV.PROJEKT.:	ING. SOLÁROVÁ JANKA , HLBOKÁ CESTA 22 , 010 01 ŽILINA	STUPEŇ:	PROJEKT PRE DODATOČNÉ STAVEBNÉ POVOLENIE
VYPRACOVAL:	ING. SOLÁROVÁ JANKA , HLBOKÁ CESTA 22 , 010 01 ŽILINA		
INVESTOR:	Hanuliak s.r.o., Pod Sadom 1149/32 , 010 04 Žilina	FORMÁT:	2 x A4
STAVBA:	Prevádzková budova so skladom a výrobným úsekom, prípojky inžinierskych sietí, spevnené plochy, žumpa,studňa	MIERKA:	1:500
MIESTO:	Dolný Hričov p.č.1110/5,4,3,7 vjazd 1284/6,1284/3,1274/4		
OKRES:	Žilina		
OBJEKT:		Č. VÝKRESU	
NÁZOV VÝKRESU:	SITUÁCIA STAVBY	C1	

PODPIS:

Ing. Janka Solárová
autorizovaný stavebný inžinier

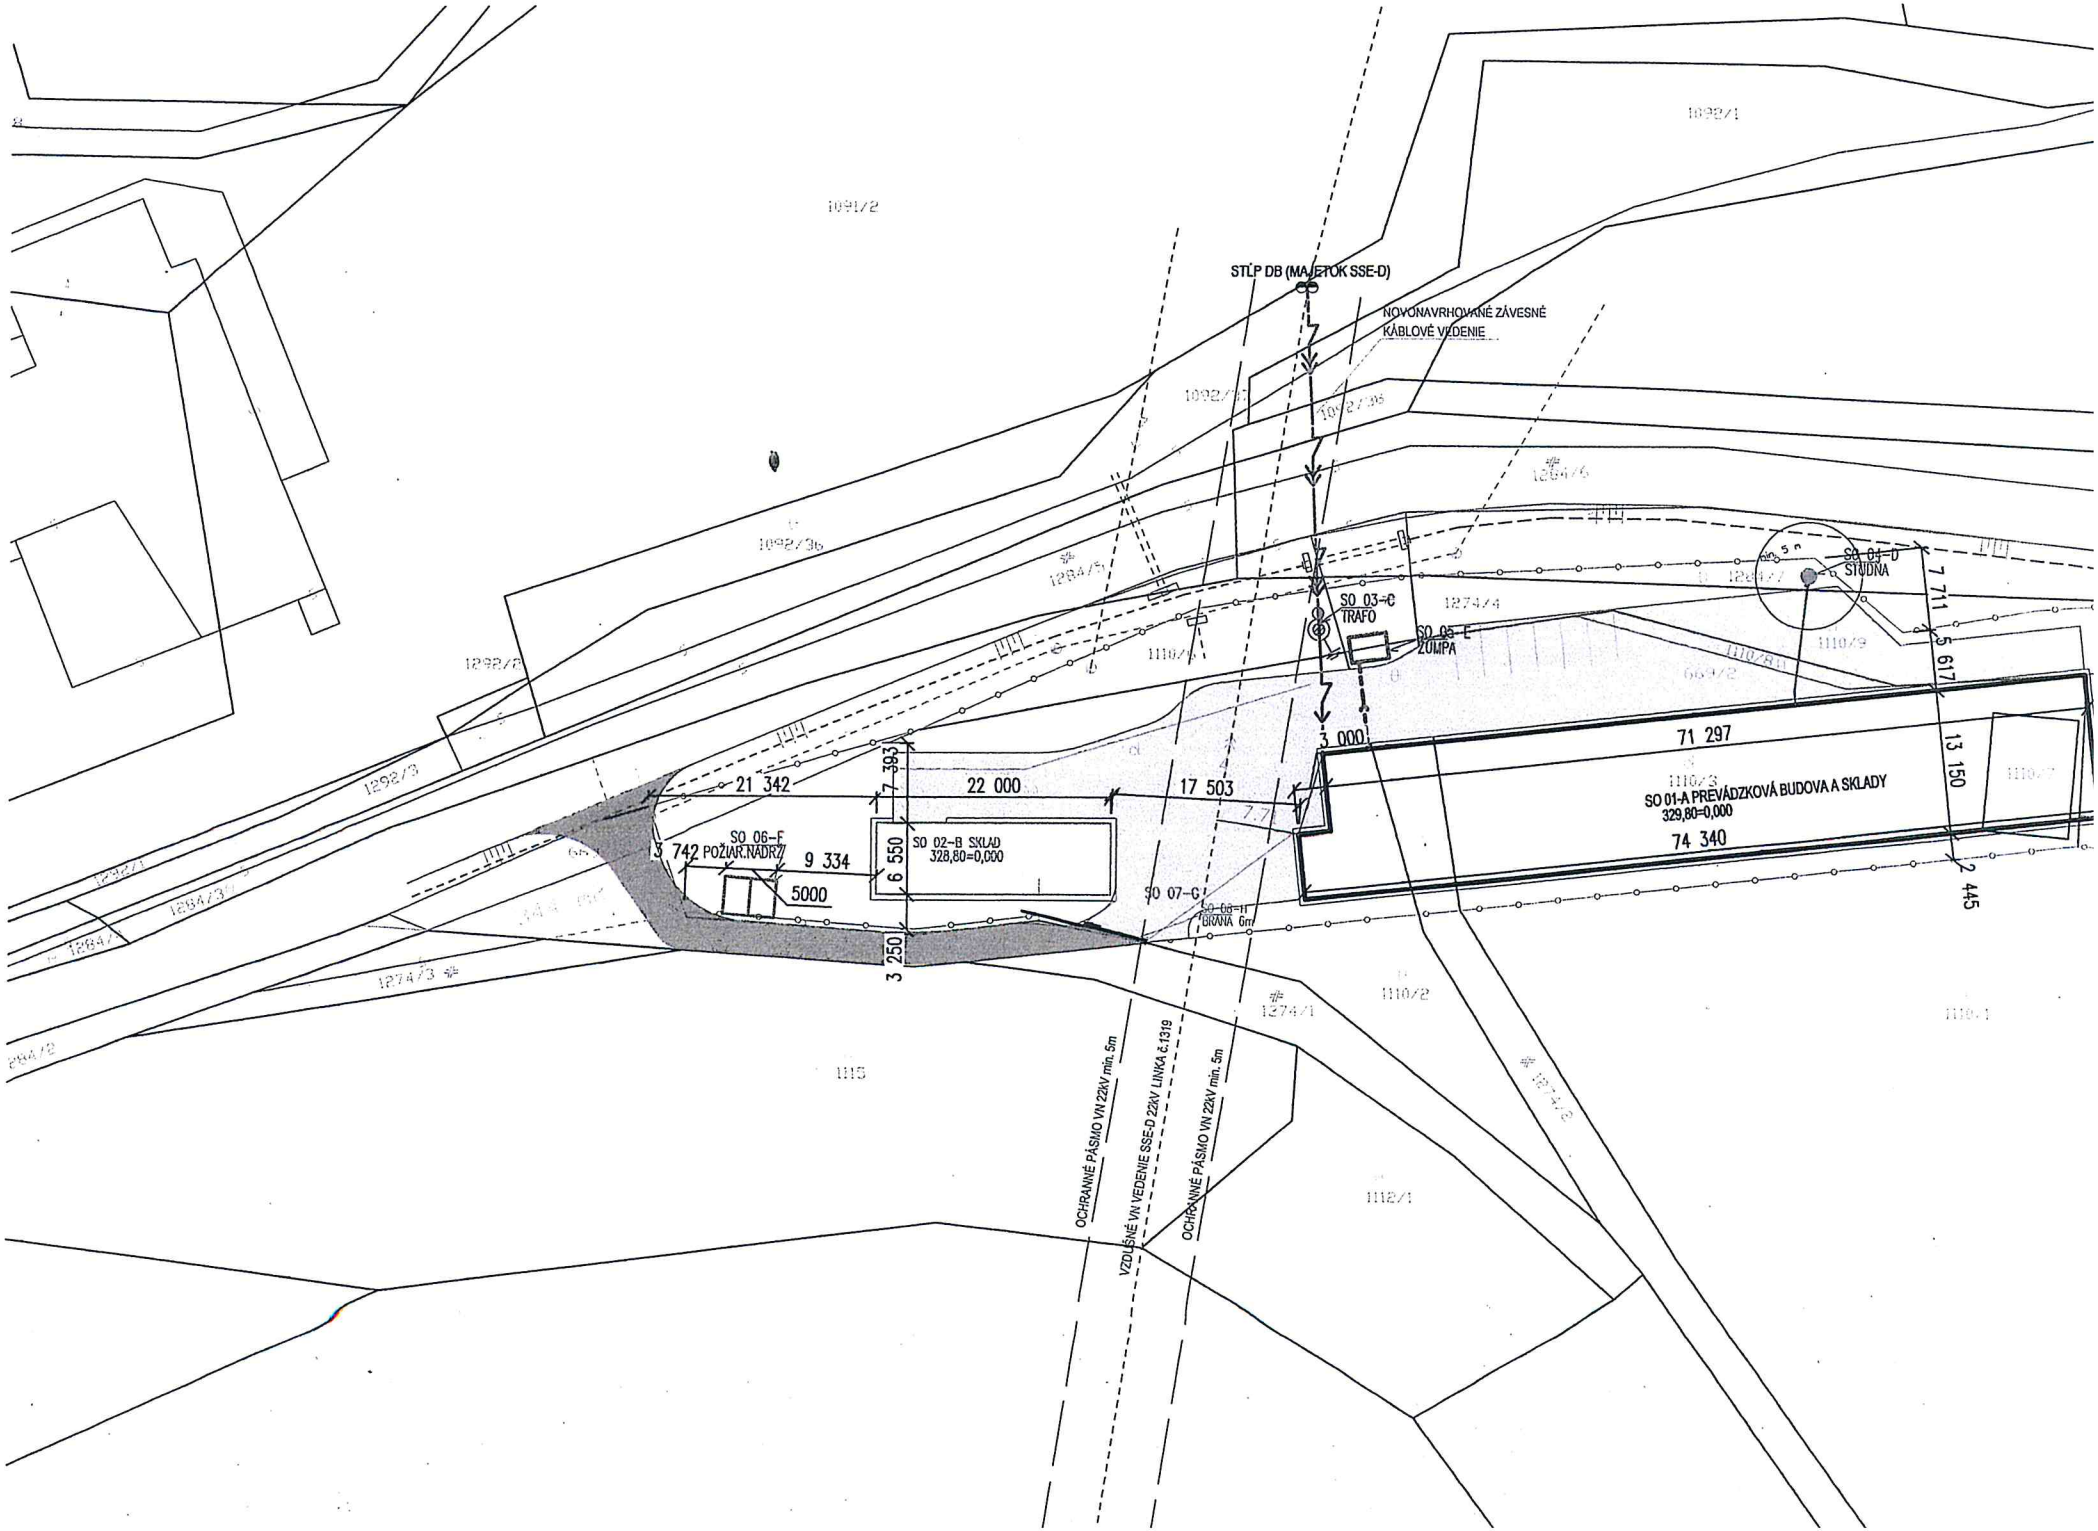
STĽP DB (MAJETOK SSE-D)
NOVONAVRHOVANÉ ZÁVESNÉ KÁBLOVÉ VEDENIE
SO 03-C TRAFO
SO 05-E ZÓNA
SO 04-D STUDŇA
SO 01-A PREVÁDZKOVÁ BUDOVA A SKLADY 329,80=0,000
SO 02-B SKLAD 328,80=0,000
SO 06-F POŽIAR.NÁDRŽ
SO 07-G
SO 08-H BRÁNA 6m
71 297
74 340
13 150
7 711
5 617
2 445
3 000
21 342
22 000
17 503
7 393
6 550
3 250
3 742
9 334
5000
OCHRANNÉ PÁSMO VN 22kV min. 5m
VZDUŠNÉ VN VEDENIE SSE-D 22kV LINKA č.1319
OCHRANNÉ PÁSMO VN 22kV min. 5m