




ÚZEMNÝ PLÁN OBCE DOLNÝ HRIČOV

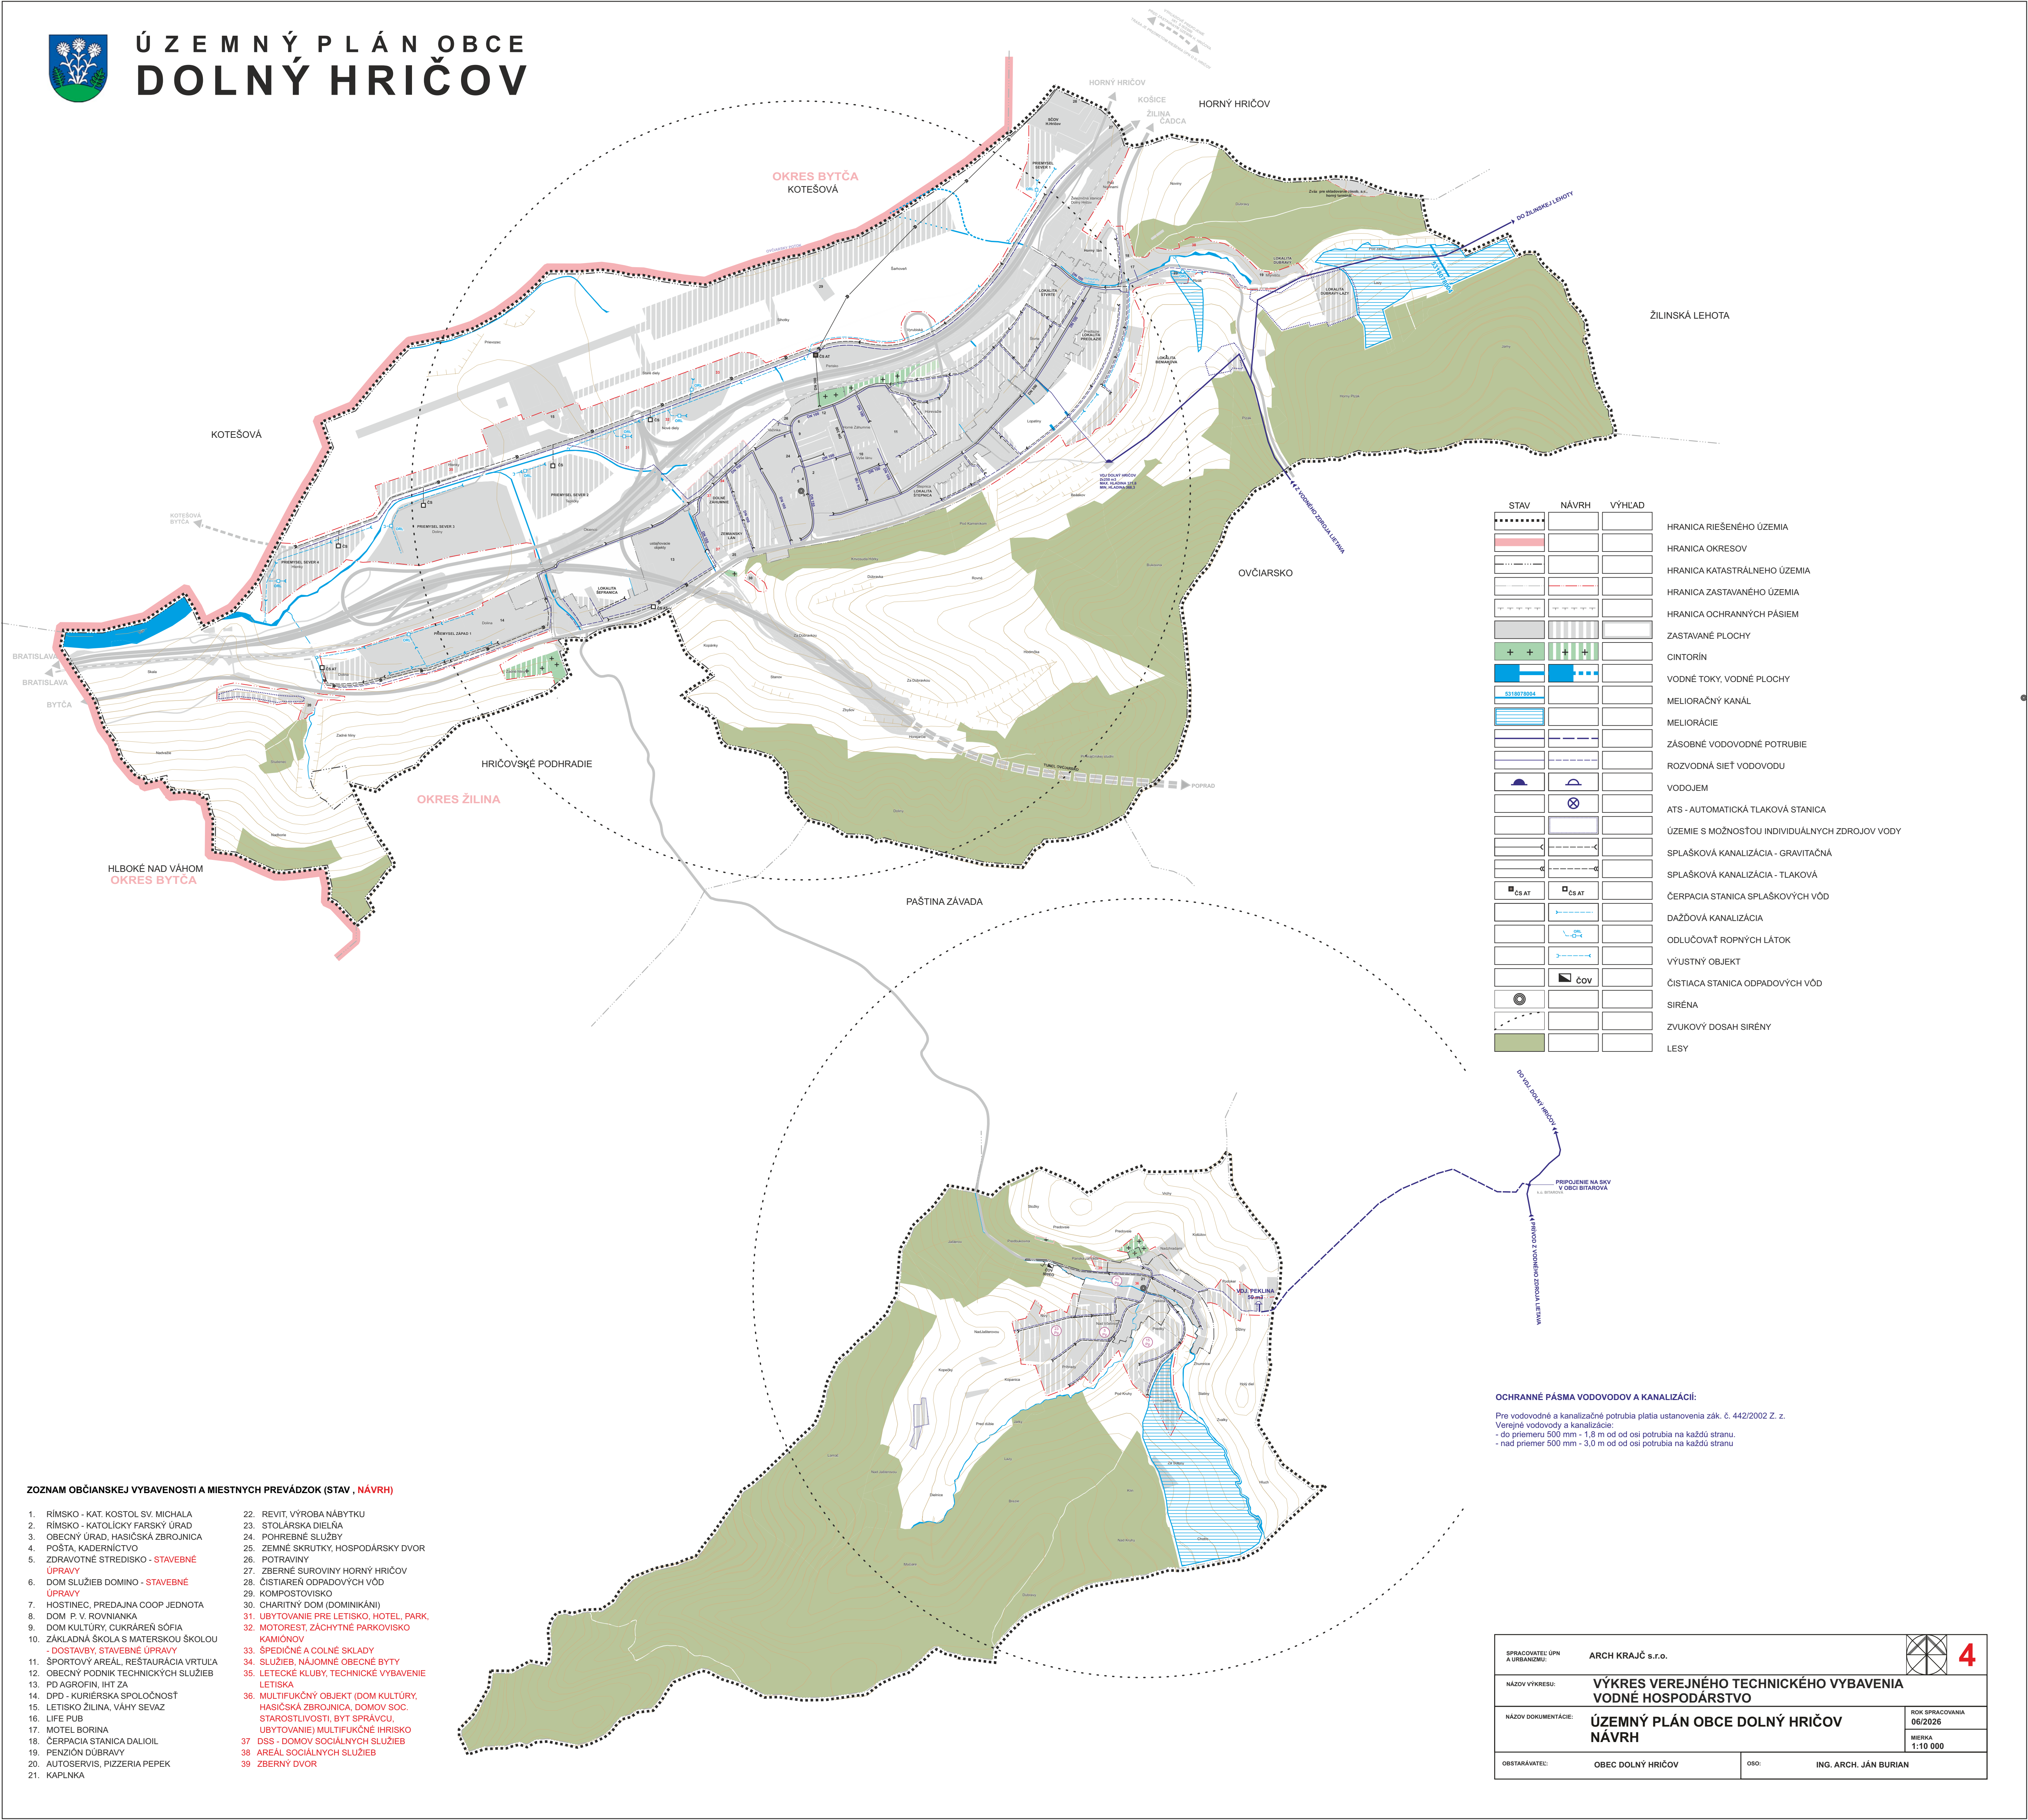

STAV	NÁVRH	VÝHLAD	
			HRANICA RIEŠENÉHO ÚZEMIA
			HRANICA OKRESOV
			HRANICA KATASTRÁLNEHO ÚZEMIA
			HRANICA ZASTAVANÉHO ÚZEMIA
			HRANICA OCHRANNÝCH PÁSIEM
			ZASTAVANÉ PLOCHY
			CINTORÍN
			VODNÉ TOKY, VODNÉ PLOCHY
			MELIORAČNÝ KANÁL
			MELIORÁCIE
			ZÁSOBNÉ VODOVODNÉ POTRUBIE
			ROZVODNÁ SIET' VODOVODU
			VODOJEM
			ATS - AUTOMATICKÁ TLAKOVÁ STANICA
			ÚZEMIE S MOŽNOSŤOU INDIVIDUÁLNYCH ZDROJOV VODY
			SPLAŠKOVÁ KANALIZÁCIA - GRAVITAČNÁ
			SPLAŠKOVÁ KANALIZÁCIA - TLAKOVÁ
			ČERPACIA STANICA SPLAŠKOVÝCH VÔD
			DAŽĎOVÁ KANALIZÁCIA
			ODLUČOVAČ ROPNÝCH LÁTKO
			VÝUSTNÝ OBJEKT
			ČISTIACA STANICA ODPADOVÝCH VÔD
			SIRÉNA
			ZVUKOVÝ DOSAH SIRÉNY
			LESY

ZOZNAM OBČIANSKEJ VYBAVENOSTI A MIESTNYCH PREVÁDZOK (STAV , NÁVRH)

1. RÍMSKO - KAT. KOSTOL SV. MICHALA

2. RÍMSKO - KATOLICKÝ FARSKÝ ÚRAD

3. OBECNÝ ÚRAD, HASIČSKÁ ZBRojNICA

4. POŠTA, KADERNÍCTVO

5. ZDRAVOTNÉ STREDISKO - STAVEBNÉ ÚPRAVY

6. DOM SLUŽIEB DOMINO - STAVEBNÉ ÚPRAVY

7. HOSTINEC, PREDAJNA COOP JEDNOTA

8. DOM P. V. ROVNIAŇKA

9. DOM KULTÚRY, CUKRÁREŇ SÓFIA

10. ZÁKLADNÁ ŠKOLA S MATERSKOU ŠKOLOU - DOSTAVBY, STAVEBNÉ ÚPRAVY

11. ŠPORTOVÝ AREÁL, RESTAURÁCIA VRTUĽA

12. OBECNÝ PODNIK TECHNICKÝCH SLUŽIEB

13. PD AGROFIN, JHT ZA

14. DPD - KURIÉRSKA SPOLOČNOSŤ

15. LETISKO ŽILINA, VÁHY SEVAZ

16. LIFE PUB

17. MOTEL BORINA

18. ČERPACIA STANICA DALIOIL

19. PENZIÓN DUBRAVY

20. AUTOSERVIS, PIZZERIA PEPEK

21. KAPLNKA
22. REVIT, VÝROBA NÁBYTKU

23. STOLÁRSKA DIELŇA

24. POHREBNÉ SLUŽBY

25. ZEMNÉ SKRUTKY, HOSPODÁRSKY DVOR

26. POTRAVINY

27. ZBERNÉ SUROVINY HORNÝ HRIČOV

28. ČISTIAREŇ ODPADOVÝCH VÔD

29. KOMPOSTOVISKO

30. CHARITNÝ DOM (DOMINIKÁNI)

31. UBYTOVANIE PRE LETISKO, HOTEL, PARK,

32. MOTOREST, ZÁCHYTNÉ PARKOVISKO KAMIONOV

33. SPEDIČNÉ A COLNÉ SKLADY

34. SLUŽIEB, NÁJOMNÉ OBECNÉ BYTY

35. LETECKÉ KLUBY, TECHNICKÉ VYBAVENIE LETISKA

36. MULTIFUKČNÝ OBJEKT (DOM KULTÚRY, HASIČSKÁ ZBRojNICA, DOMOV SOC. STAROSTLIVOSTI, BYT SPRÁVCU, UBYTOVANIE) MULTIFUKČNÉ IHRISKO

37. DSS - DOMOV SOCIÁLNYCH SLUŽIEB

38. AREÁL SOCIÁLNYCH SLUŽIEB

39. ZBERNÝ DVOR

OCHRANNÉ PÁSMA VODOVODOV A KANALIZÁCIÍ:

Pre vodovodné a kanalizačné potrubia platia ustanovenia zák. č. 442/2002 Z. z.
Verejné vodojemy a kanalizácie:
- do priemeru 500 mm - 1,8 m od osi potrubia na každú stranu.
- nad priemer 500 mm - 3,0 m od osi potrubia na každú stranu

SPRACOVATEĽ ÚPH A URBANIZMU:	ARCH KRAJČ s.r.o.		4
NÁZOV VYKRESU:	VÝKRES VEREJNÉHO TECHNICKÉHO VYBAVENIA VODNÉ HOSPODÁRSTVO		
NÁZOV DOKUMENTÁCIE:	ÚZEMNÝ PLÁN OBCE DOLNÝ HRIČOV NÁVRH		ROK SPRACOVANIA 06/2026 MIERKA 1:10 000
OBSTARÁVATEĽ:	OBEC DOLNÝ HRIČOV	OSO:	ING. ARCH. JÁN BURIAN