


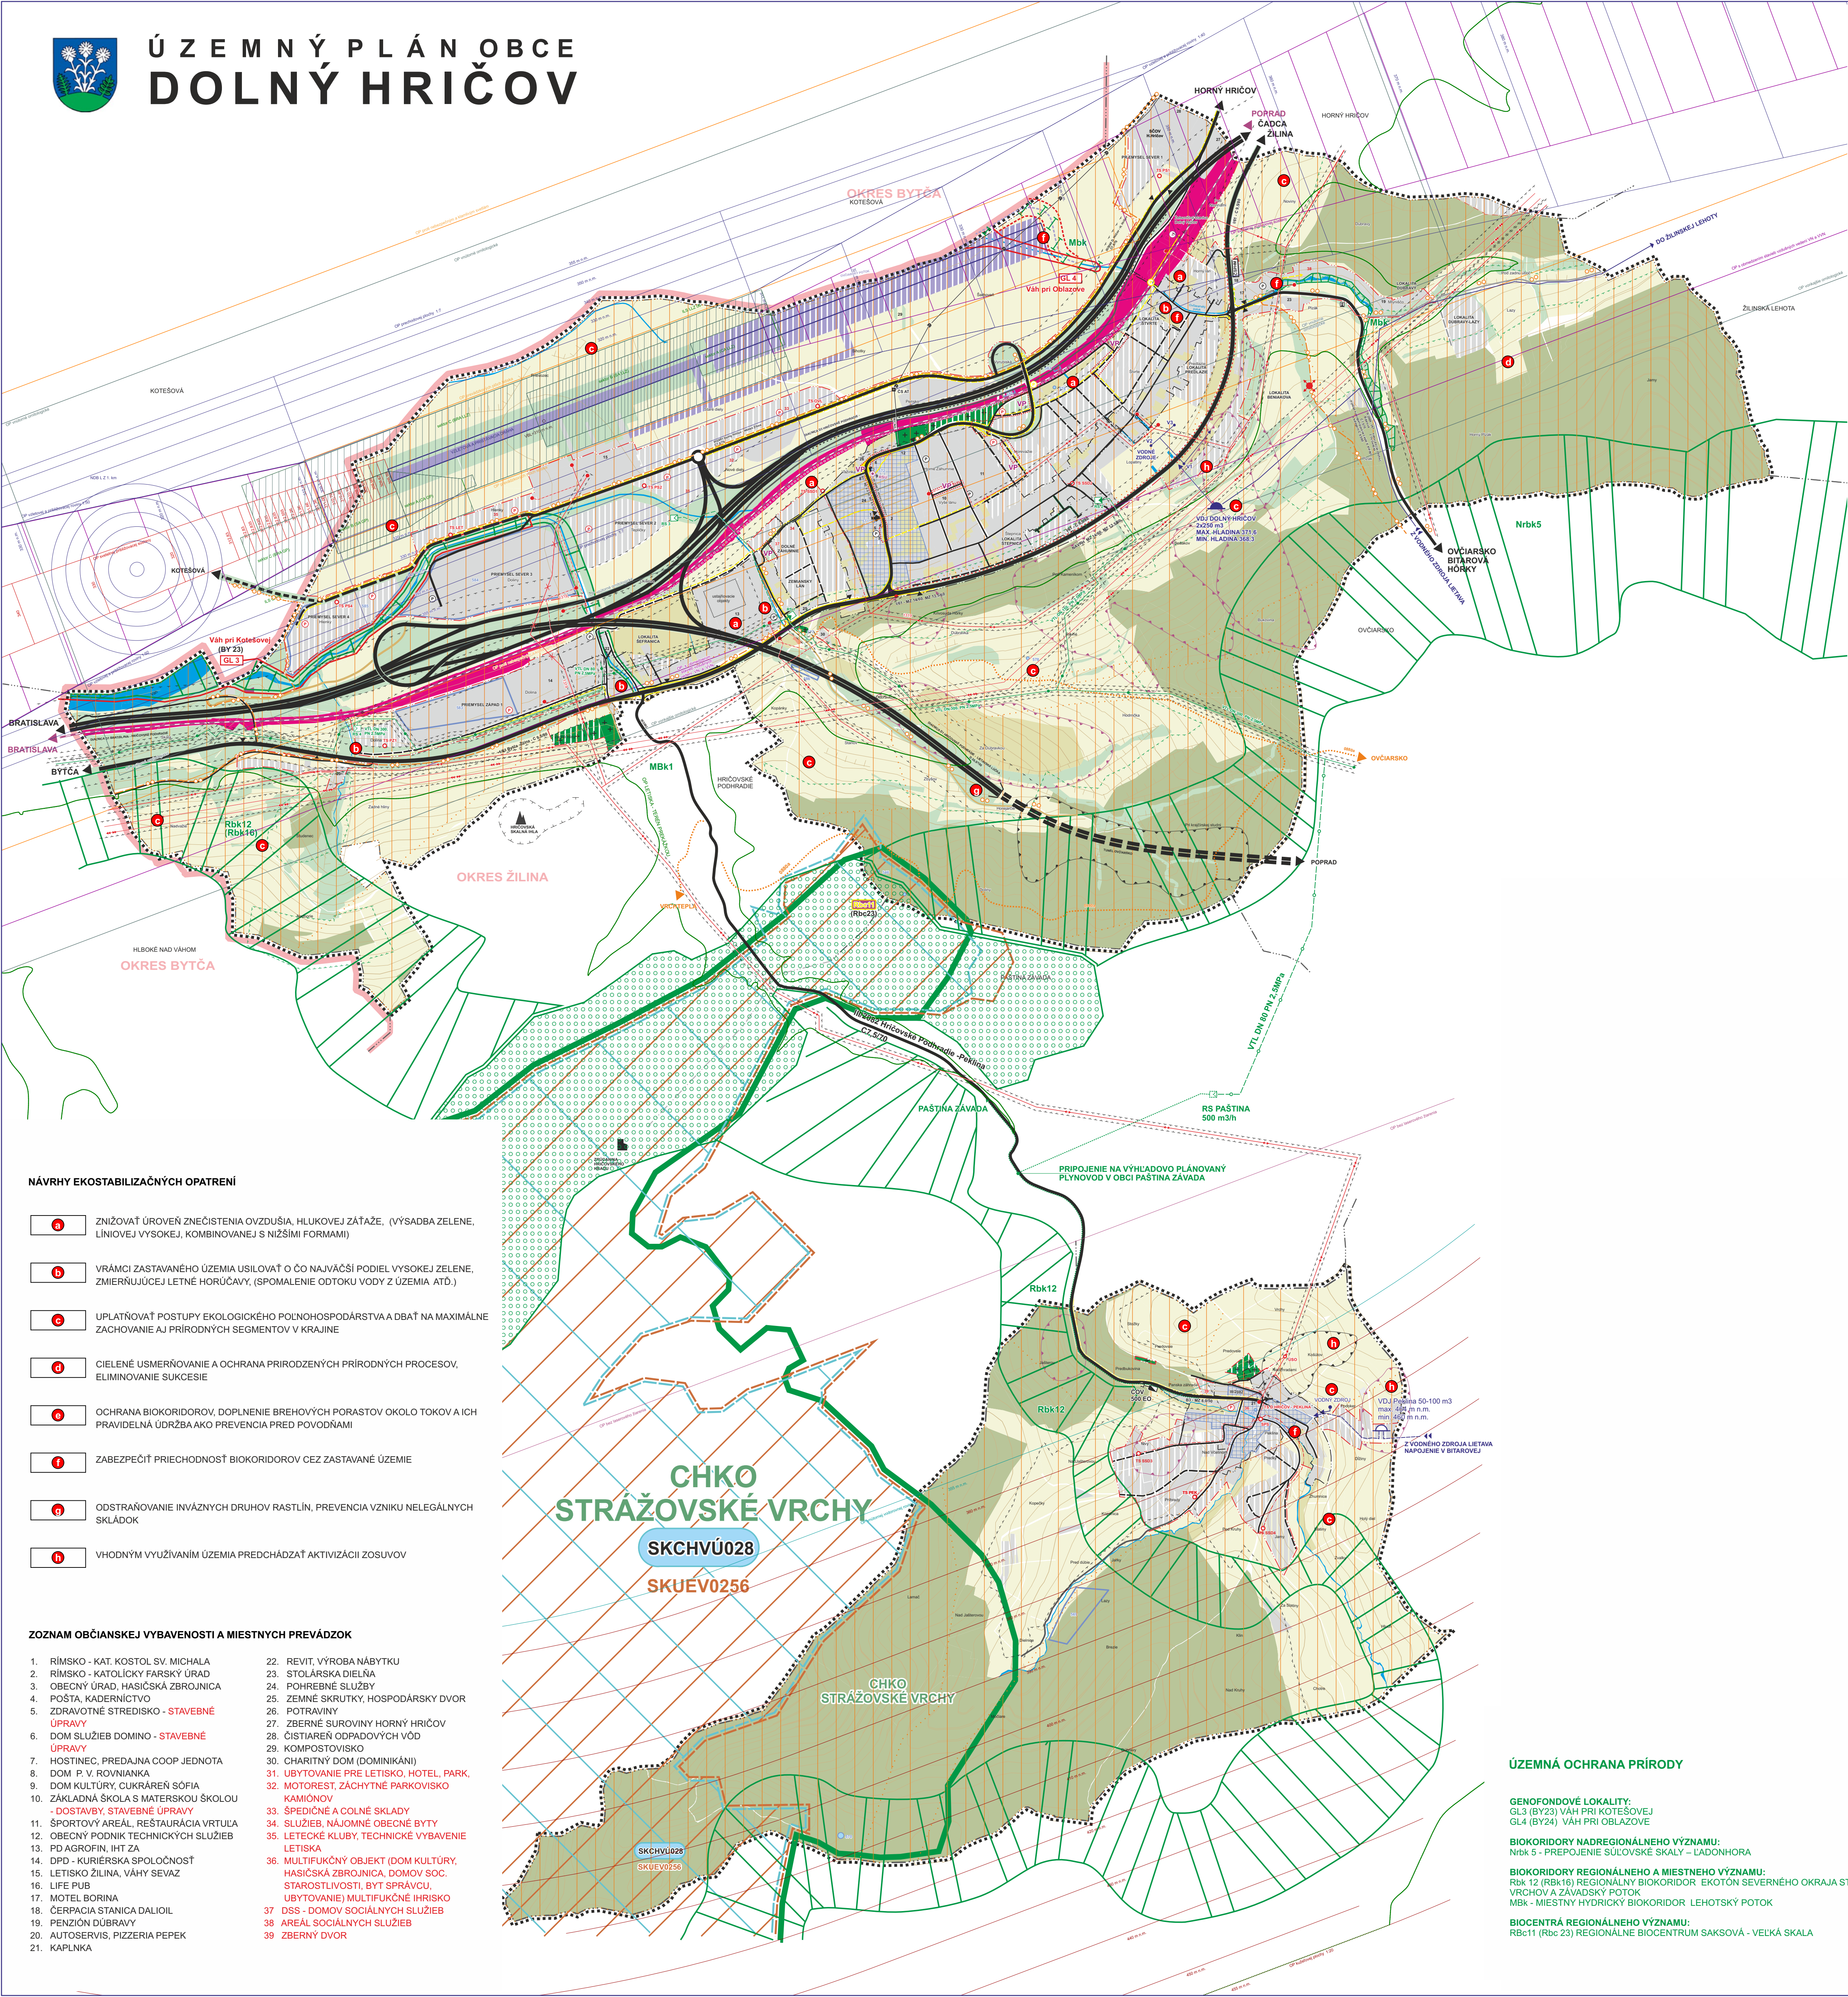

ÚZEMNÝ PLÁN OBCE DOLNÝ HRIČOV



NÁVRHY EKOSTABILIZAČNÝCH OPATRENÍ

- 1. ZNÍŽOVAŤ ÚROVEŇ ZNEČISTENIA OVZDUŠIA, HLUKOVEJ ZÁŤAŽE, (VÝSADBA ZELENÉ, LÍNIOVEJ VYSOKEJ, KOMBINOVANEJ S NIŽŠÍMI FORMAMI)
- 2. VRÁMCI ZASTAVANÉHO ÚZEMIA USILOVAŤ O ČO NAJVIACŠÍ PODEIEL VYSOKEJ ZELENÉ, ZMIERŇUJÚCEJ LETNÉ HORÚČAVY, (SPOMALENIE ODTOKU VODY Z ÚZEMIA ATD.)
- 3. UPLATŇOVAŤ POSTUPY EKOLOGICKÉHO POĽNOHOSPODÁRSTVA A DBAŤ NA MAXIMÁLNE ZACHOVANIE AJ PRÍRODNÝCH SEGMENTOV V KRAJINE
- 4. CIELENÉ USMERNOVANIE A OCHRANA PRÍRODZENÝCH PRÍRODNÝCH PROCESOV, ELIMINOVANIE SUKESIE
- 5. OCHRANA BOKORODOROV, DOPLNENIE BREHOVÝCH PORASTOV OKOLO TOKOV A ICH PRAVIDELNÁ ÚDRŽBA AKO PREVENCIA PRED POVODŇAMI
- 6. ZABEZPEČIŤ PRIECHODNOSŤ BOKORODOROV CEZ ZASTAVANÉ ÚZEMIE
- 7. ODSTRÁNENIE INVÁZNYCH DRUHOV RASTLÍN, PREVENCIA VZNIKU NELEGÁLNYCH SKLADOK
- 8. VHOVNÝM VYUŽÍVANÍM ÚZEMIA PREDCHÁDZAŤ AKTIVIZÁCII ZOSUVOV

ZOZNAM OBČIANSKEJ VYBAVENOSTI A MIESTNYCH PREVÁDZOK

- 1. RÍMSKO - KAT. KOSTOL SV. MICHALA
- 2. RÍMSKO - KATOLÍCKY FARSKÝ ÚRAD
- 3. OBECNÝ ÚRAD, HASIČSKÁ ZBRŇOVNICA
- 4. POŠTA, KADERNÍCTVO
- 5. ZDRAVOTNÉ STREDISKO - STAVEBNÉ ÚPRAVY
- 6. DOM SLUŽIEB DOMINO - STAVEBNÉ ÚPRAVY
- 7. HOSTINEC, PREDAJNA COOP JEDNOTA
- 8. DOM P. V. ROVNANKA
- 9. DOM KULTÚRY, CUKRÁREŇ SÓFIA
- 10. ZÁKLADNÁ SKOLA S MATERSKOU SKOLOU
- 11. DOSTAVBY, STAVEBNÉ ÚPRAVY
- 12. ŠPORTOVÝ AREÁL, RESTAURÁCIA VRTULJA
- 13. OBECNÝ PODNIK TECHNICKÝCH SLUŽIEB
- 14. PD AGROFIN, IHT ZA
- 15. DPD - KURIÉRSKA SPOLOČNOSŤ
- 16. LETISKO ŽILINA, VÁHY SEVAZ
- 17. LIFE PUB
- 18. MOTEL BORINA
- 19. ČERPACIA STANICA DALIOIL
- 20. PENZIÓN DUBRAVY
- 21. AUTOSERVIS, PIZZERIA PEPEK
- 22. REVIT, VÝROBA NÁBYTKU
- 23. STOLÁRSKA DIELŇA
- 24. POHREBNÉ SLUŽBY
- 25. ZEMNÉ SKRUTKY, HOSPODÁRSKY DVOR
- 26. POTRAVINY
- 27. ZBERNÉ SUROVINY HORNÝ HRIČOV
- 28. ČISTIAREŇ ODPADOVÝCH VÔD
- 29. KOMPOSTOVISKO
- 30. CHARITNÝ DOM (DOMINIKÁNI)
- 31. UBYTOVANIE PRE LETISKO, HOTEL, PARK, MOTOREST, ZÁCHYTNÉ PARKOVISKO
- 32. KAMIONOV
- 33. ŠPEDIČNÉ A COLNÉ SKLADY
- 34. SLUŽIEB, NÁJOMNÉ OBECNÉ BYTY
- 35. LETECKÉ KLUBY, TECHNICKÉ VYBAVENIE LETISKA
- 36. MULTIFUNKČNÝ OBJEKT (DOM KULTÚRY, HASIČSKÁ ZBRŇOVNICA, DOMOV SOC. STAROSTLIVOSTI, BYT SPRÁVCU, UBYTOVANIE) MULTIFUNKČNÉ IHRISKO
- 37. DSS - DOMOV SOCIÁLNYCH SLUŽIEB
- 38. AREÁL SOCIÁLNYCH SLUŽIEB
- 39. ZBERNÝ DVOR

STAV	NÁVRH	VÝHLAD	
			HRANICA RIEŠENÉHO ÚZEMIA
			HRANICA OKRESU
			HRANICA KATASTRÁLNEHO ÚZEMIA
			HRANICA ZASTAVANÉHO ÚZEMIA
			HRANICA OCHRANNÝCH PÁSEM
			OCHRANNÉ PÁSMO LESA
			OCHRANNÉ PÁSMO LETISKA - TERÉN PREKÁŽKOU
			OCHRANNÉ PÁSMO LETISKA - POPIS V GRAFIKE
			HRANICA VEREJNEHO PRIESTORU
			ZASTAVANÉ PLOCHY
			TRVALE TRÁVNE PORASTY, ORNÉ PÓDY (LÚKY, PASIENKY)
			ZÁHRADY, SADY
			VEREJNÁ ZELEN' A OSTATNÁ ZELEN'
			CINTORÍN
			LESY
			VODNÉ TOKY, VODNÉ PLOCHY
			OBJEKTY PAMÄTIKOVÉ CHRÁNENÉ / KAPLNKY, KRÍŽE A OSTATNÉ PAMÄTIHDODNOSTI
			ARCHEOLOGICKÉ LOKALITY - POLYGÓNY, BODY
			HISTORICKÁ ČASŤ OBCE
			OZNAČENIE OBČIANSKEJ VYBAVENOSTI
			DIALNICA D3, D1
			ZBERNÁ CESTA I. TRIEDY
			ZBERNÁ CESTA III. TRIEDY
			OBSLUŽNÁ CESTA
			ÚČELOVÁ CESTA (POLNÁ, LESNÁ CESTA)
			FUNKČNÁ TRIEDA A KATEGÓRIA CESTY
			ŽELEZNÍČNÁ TRAT'
			PLOCHY ŽSR
			AUTOBUSOVÁ ZASTÁVKA / ŽELEZNÍČNÁ ZASTÁVKA
			PARKOVISKÁ
			PEŠIE PODCHOD
			PEŠIE TRASY
			TURISTICKÉ TRASY ZNAČKOVANÉ / NEZNAČKOVANÉ
			REGIONÁLNE CYKLOTRASY
			VZLETOVÁ A PRISTÁVACIA DRÁHA
			PROTHLUKOVÁ STENA ŽELEZNICE
			PROTHLUKOVÉ OPATRENIA (STENA)
			NADREGIONÁLNY BIOROKORIDOR
			NADREGIONÁLNY BIOROKORIDOR
			MIESTNY BIOROKORIDOR
			REGIONÁLNE BIOCENTRUM,
			GENOFONDOVÉ LOKALITY
			ZOSUVY (SVAHOVÉ DEFORMÁCIE STABILIZOVANÉ / POTENCIÁLNE)
			CHRÁNENÁ KRAJINNÁ OBLASŤ STRÁŽOVSKÉ VRCHY
			SKUEV0256 - STRÁŽOVSKÉ VRCHY
			CHRÁNENÉ VTÁČIE ÚZEMIE STRÁŽOVSKÉ VRCHY
			ZÁSOBNÉ POTRUBIE VODOVODU A VODOJEM
			SPLAŠKOVÁ KANALIZÁCIA GRAVITAČNÁ / TLAKOVÁ
			ČERPACIA STANICA SPLAŠKOVÝCH VÔD
			ČISTIACA STANICA ODPADOVÝCH VÔD
			VTL PLYNOVOD
			STL 1 PLYNOVOD
			REGULAČNÁ STANICA PLYNU
			VN 110 kV
			VN 22 kV VZDUŠNÉ VEDENIE
			VN 22 kV KÁBLOVÉ VEDENIE
			TRAFOSTANICA 22/0,4 kV
			4-VÝVODOVÁ SPINACIA STANICA / ÚSEKOVÝ ODPOJOVAČ.
			DIALKOVÝ TELEKOMUNIKAČNÝ KÁBEL
			POŠTA, TELEFÓNNA ÚSTREDNÁ
			OZNAČENIE NAVRHovANEJ LOKALITY
			OZNAČENIE EKOSTABILIZAČNÉHO OPATRENIA
			ÚZEMIE SO STREDNÝM RADÓNÝM RIZIKOM
			ÚZEMIE S NÍZKYM RADÓNÝM RIZIKOM

ÚZEMNÁ OCHRANA PRÍRODY

GENOFONDOVÉ LOKALITY:
GL3 (BY23) VÁH PRI KOTĚSOVÉJ
GL4 (BY24) VÁH PRI OBLAZOVÉ

BIOKORIDORY NADREGIONÁLNEHO VÝZNAMU:
Nrbk 5 - PREPOJENIE SÚLOVSKÉ SKALY - LADONHORA

BIOKORIDORY REGIONÁLNEHO A MIESTNEHO VÝZNAMU:
Rbk 12 (Rbk16) REGIONÁLNY BIOROKORIDOR EKOTON SEVERNÉHO OKRAJA STRÁŽOVSKÝCH VRCHOV A ZÁVADSKÝ POTOK
Mbk - MIESTNY HYDRICKÝ BIOROKORIDOR LEHOTSKÝ POTOK

BIOCENTRA REGIONÁLNEHO VÝZNAMU:
Rb11 (Rb23) REGIONÁLNE BIOCENTRUM SAKSOVÁ - VEĽKÁ SKALA

SPRACOVATEĽ UPN A UPRÁVITEĽ	ARCH KRAJČ s.r.o.		7
NÁZOV VÝKRESU:	VÝKRES OCHRANY PRÍRODY A TVORBY KRAJINY VRÁTANE PRVKOV ÚSES		
NÁZOV DOCUMENTÁCIE:	ÚZEMNÝ PLÁN OBCE DOLNÝ HRIČOV NÁVRH		
OBSTARÁVATEĽ:	OBEC DOLNÝ HRIČOV	OSO:	ING. ARCH. JÁN BURIAN
		ROK SPRACOVANIA	06/2026
		MIERKA	1:10 000